


출판도시 1,2단계 교량 배치 현황

파주출판도시 토지이용계획도(1, 2단계) 1/5000

전체면적 : 472,114평
 - 1단계 : 264,398평
 - 2단계 : 207,716평

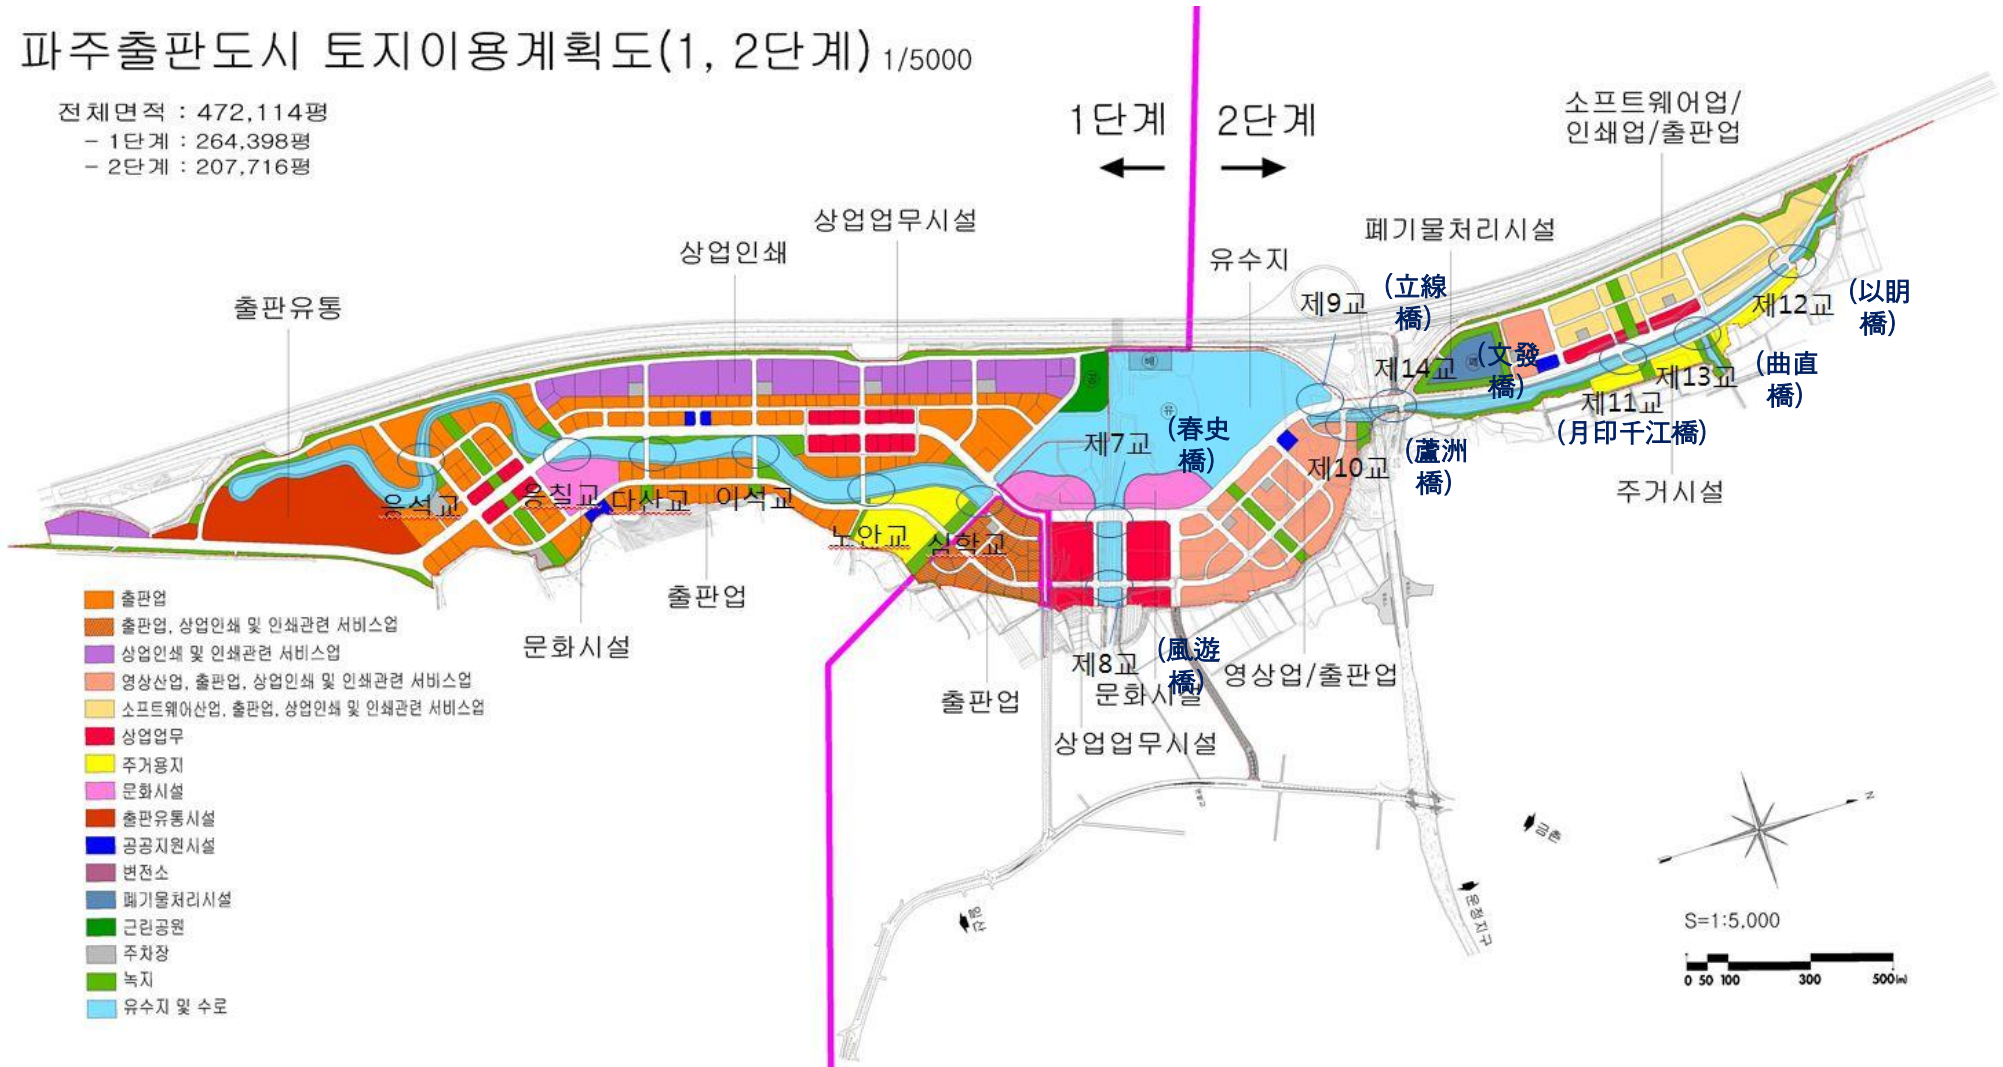

2단계 협동화사업 추진현황

출판도시 2단계 교량 및 가로등 설치



춘사교 : 이종호



곡직교 : 조민석



월인천강교 : 권문성



풍유교 : 최문규



입선교 : 김종규



이명교 : 김승희



문발교 : 장윤규



노주교 : 이민아